

IMPIANTO A FUNE SENZA LOCALE MACCHINE GEARLESS

Caratteristiche principali:


Portata	480 Kg. - 630 Kg. – 1000 Kg.
Velocità	1,00 m/s – 1,20/1,60 m/s
Macchina	in alto fissata alle pareti del vano
Azionamento	vettoriale con manovra di emergenza elettrica
Fermate	max 15
Accessi	1 oppure 2 opposti
Corsa	max 40 mt.
Manovra	4,5 kw (480 Kg) – 6 Kw (630 Kg) – 9 Kw (1000 Kg)
Avv./ora	240
Manovra	Simplex down
Porte di piano	Antiruggine
Quadro	Nella spalletta all'ultimo piano in alto

Caratteristiche estetiche / varianti estetiche:


* Vedi listino
* Riporto della cabina al piano in caso di mancanza di rete


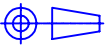
TESTATA 3700 mm
FOSSA 1300 mm
VEL. 1.00 m/sec

PIANTA VANO CORSA A TUTTI I PIANI
ESCLUSO L'ULTIMO SCALA 1:20

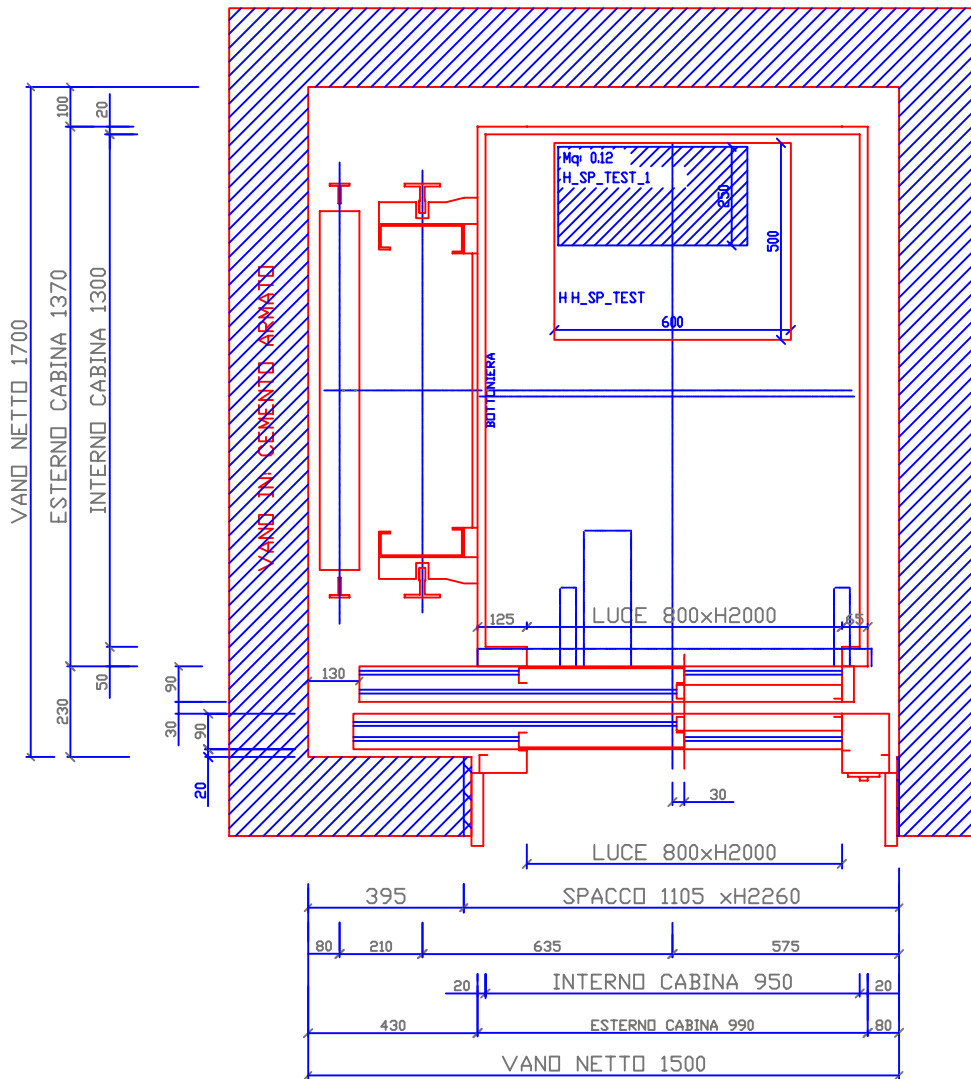


PIANTA VANO CORSA ALL'ULTIMO PIANO
SCALA 1:20

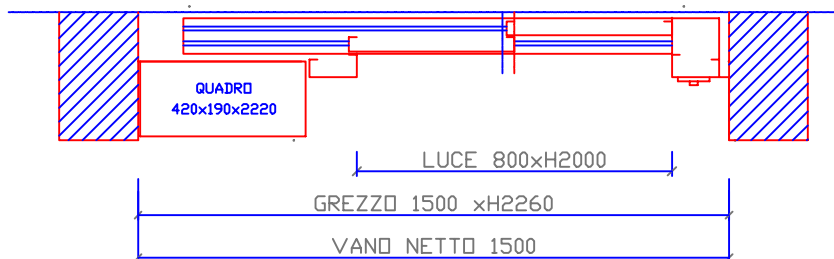


 PIZZEGHELLA STEVAN	TAB14	IMPIANTO TIPO SLM-EL-1			DISEGNO N° TAB2
	TAB15	PORTATA 480 KG. - 6 PERSONE			TAB4
 DISEGNATO DA TAB9	MATERIALE TAB5	TRATTAMENTO TAB6	PROTEZIONE SUPERFICIALE TAB7	CODICE TAB8	
	REVISIONE TAB10	SCALA TAB11	DATA TAB12	TAB16 TAB13	

TESTATA 3700 mm
FOSSA 1300 mm
VEL. 1.00 m/sec

PIANTA VANO CORSA A TUTTI I PIANI
ESCLUSO L'ULTIMO SCALA 1:20

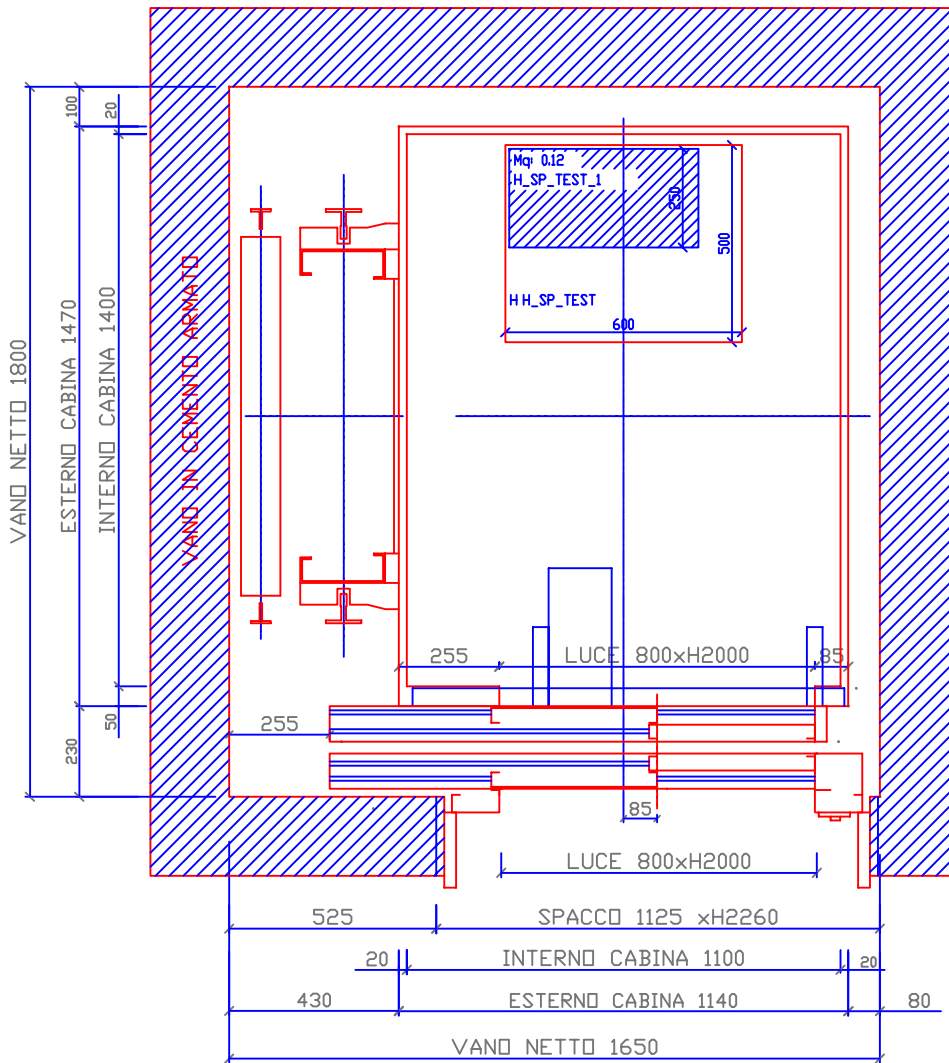


PIANTA VANO CORSA ALL'ULTIMO PIANO
SCALA 1:20

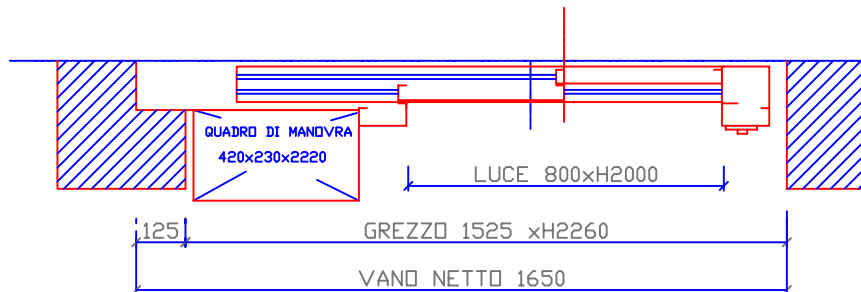


 PIZZEGHELLA STEVAN	TAB14	IMPIANTO TIPO SLM-EL-1			DISEGNO N° TAB2
	TAB15	PORTATA 630 KG. - 8 PERSONE			TAB4
 DISEGNATO DA TAB9	MATERIALE TAB5	TRATTAMENTO TAB6	PROTEZIONE SUPERFICIALE TAB7	CODICE TAB8	
	REVISIONE TAB10	SCALA TAB11	DATA TAB12	TAB16 TAB13	

PIANTA VANO CORSA A TUTTI I PIANI
ESCLUSO L'ULTIMO SCALA 1:20

TESTATA 3700 mm
FOSSA 1400 mm
VEL. 1.00 m/sec

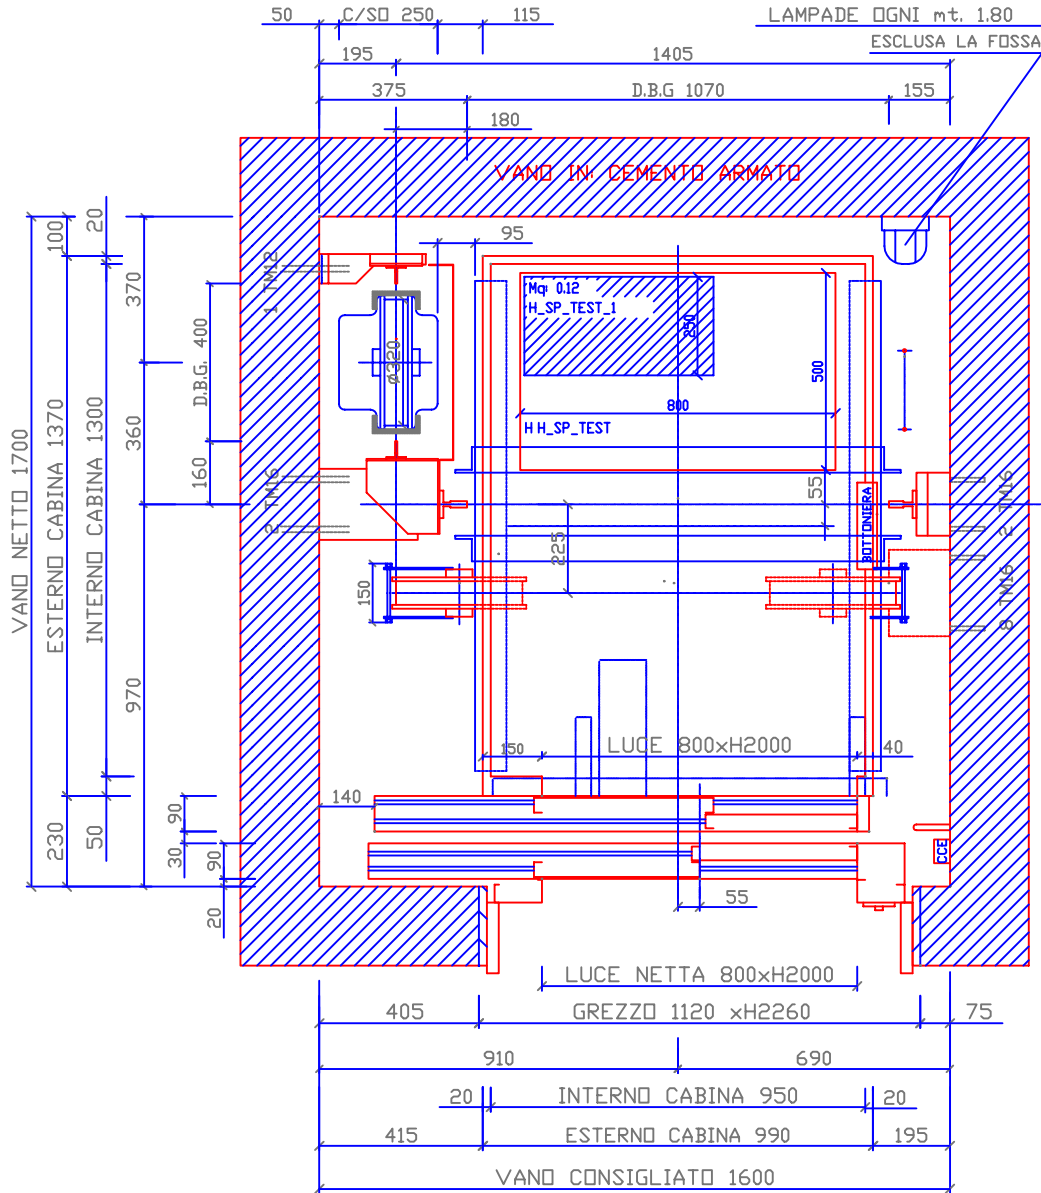


PIANTA VANO CORSA ALL'ULTIMO PIANO
SCALA 1:20

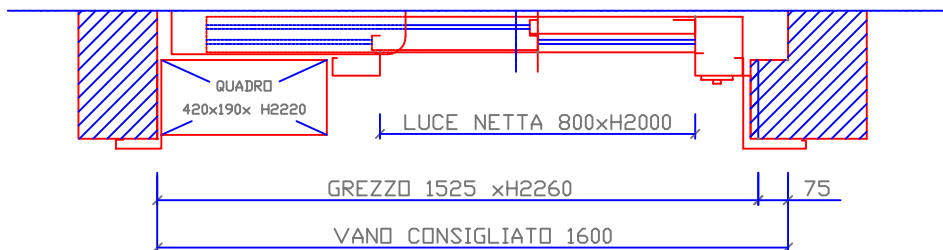


 PIZZEGHELLA STEVAN	IMPIANTO TIPO SLM-EL-2			DISEGNO N° TAB2
	PORTATA 480 KG - 6 PERSONE			TAB4
	MATERIALE TAB5	TRATTAMENTO TAB6	PROTEZIONE SUPERFICIALE TAB7	CODICE TAB8
DISEGNATO DA TAB9	REVISIONE TAB10	SCALA TAB11	DATA TAB12	

PIANTA VANO CORSA A TUTTI I PIANI
ESCLUSO L'ULTIMO SCALA 1:20

TESTATA 3700 mm
FOSSA 1400 mm
VEL. 1,00 m/sec

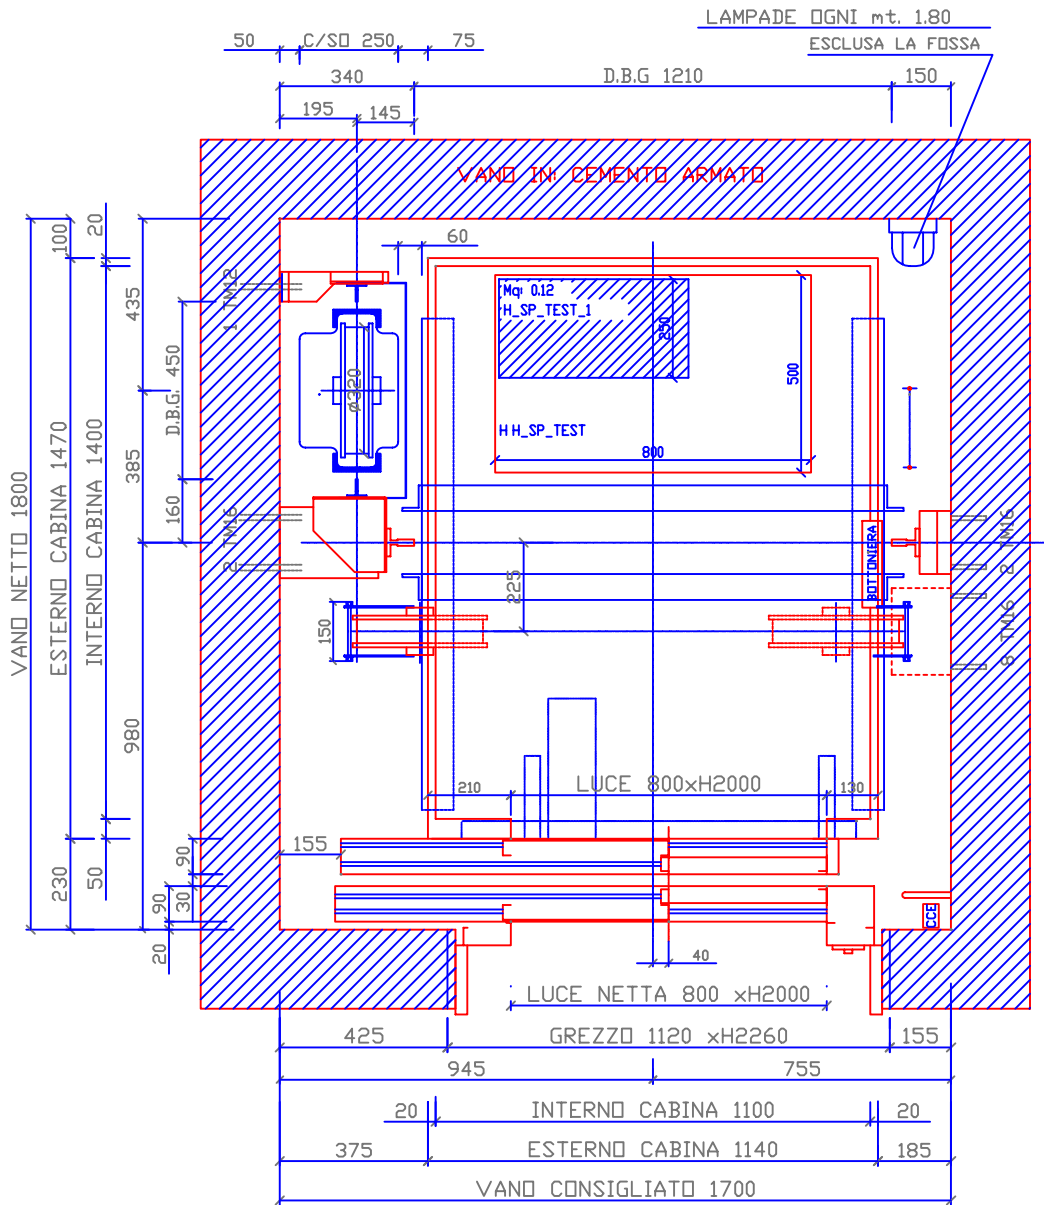



PIANTA VANO CORSA ALL'ULTIMO PIANO
SCALA 1:20

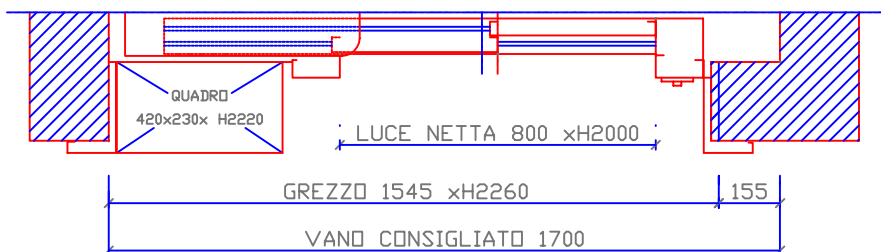


 PIZZEGHELLA STEVAN	IMPIANTO TIPO SLM-EL-2			DISEGNO N° TAB2
	PORTATA 630 KG - 8 PERSONE			TAB4
	MATERIALE TAB5	TRATTAMENTO TAB6	PROTEZIONE SUPERFICIALE TAB7	CODICE TAB8
DISEGNATO DA TAB9	REVISIONE TAB10	SCALA TAB11	DATA TAB12	


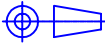
TESTATA 3700 mm
 FOSSA 1400 mm
 VEL. 1.00 m/sec

PIANTA VANO CORSA A TUTTI I PIANI
 ESCLUSO L'ULTIMO SCALA 1:20

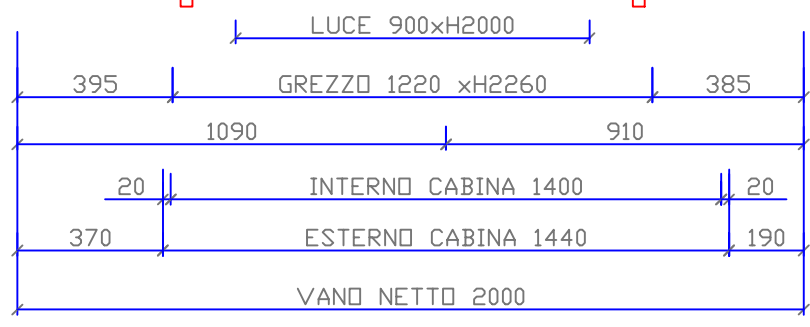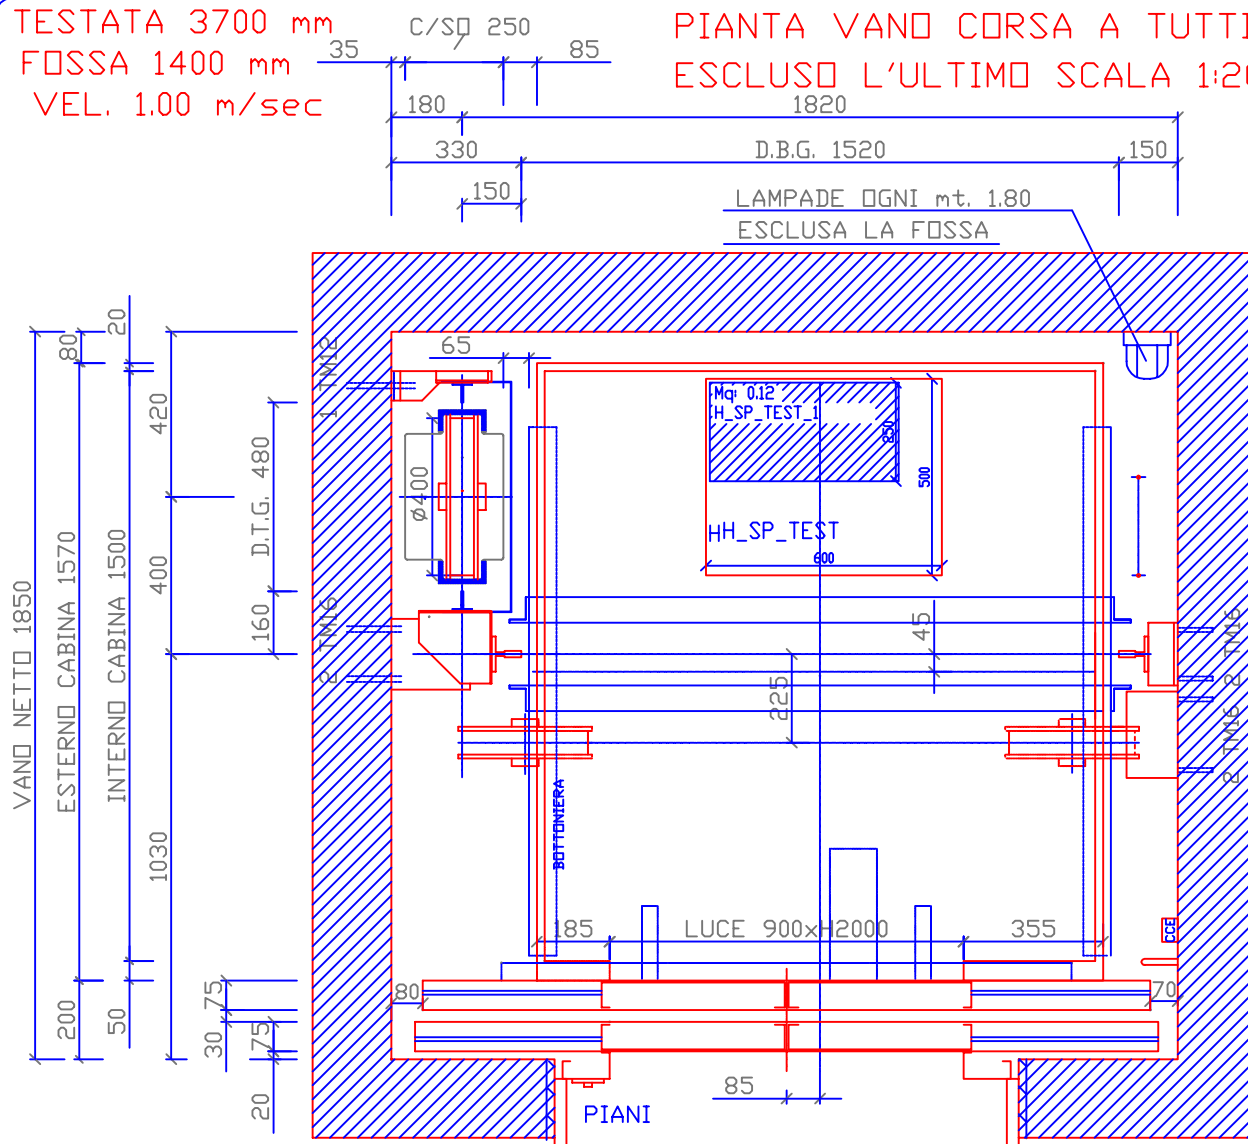

PIANTA VANO CORSA ALL'ULTIMO PIANO
 SCALA 1:20

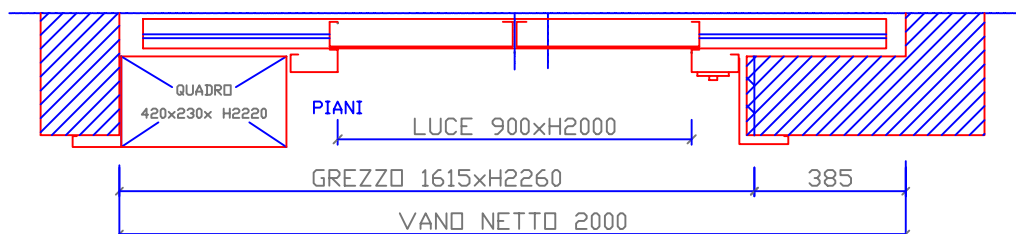

 PIZZEGHELLA STEVAN	IMPIANTO TIPO SLM-EL-2			DISEGNO N° TAB2
	PORTATA 900 KG - 12 PERSONE			TAB4
	MATERIALE TAB5	TRATTAMENTO TAB6	PROTEZIONE SUPERFICIALE TAB7	CODICE TAB8
DISEGNATO DA TAB9	REVISIONE TAB10	SCALA TAB11	DATA TAB12	